


PIANTA P. TERRA  
PROGETTO

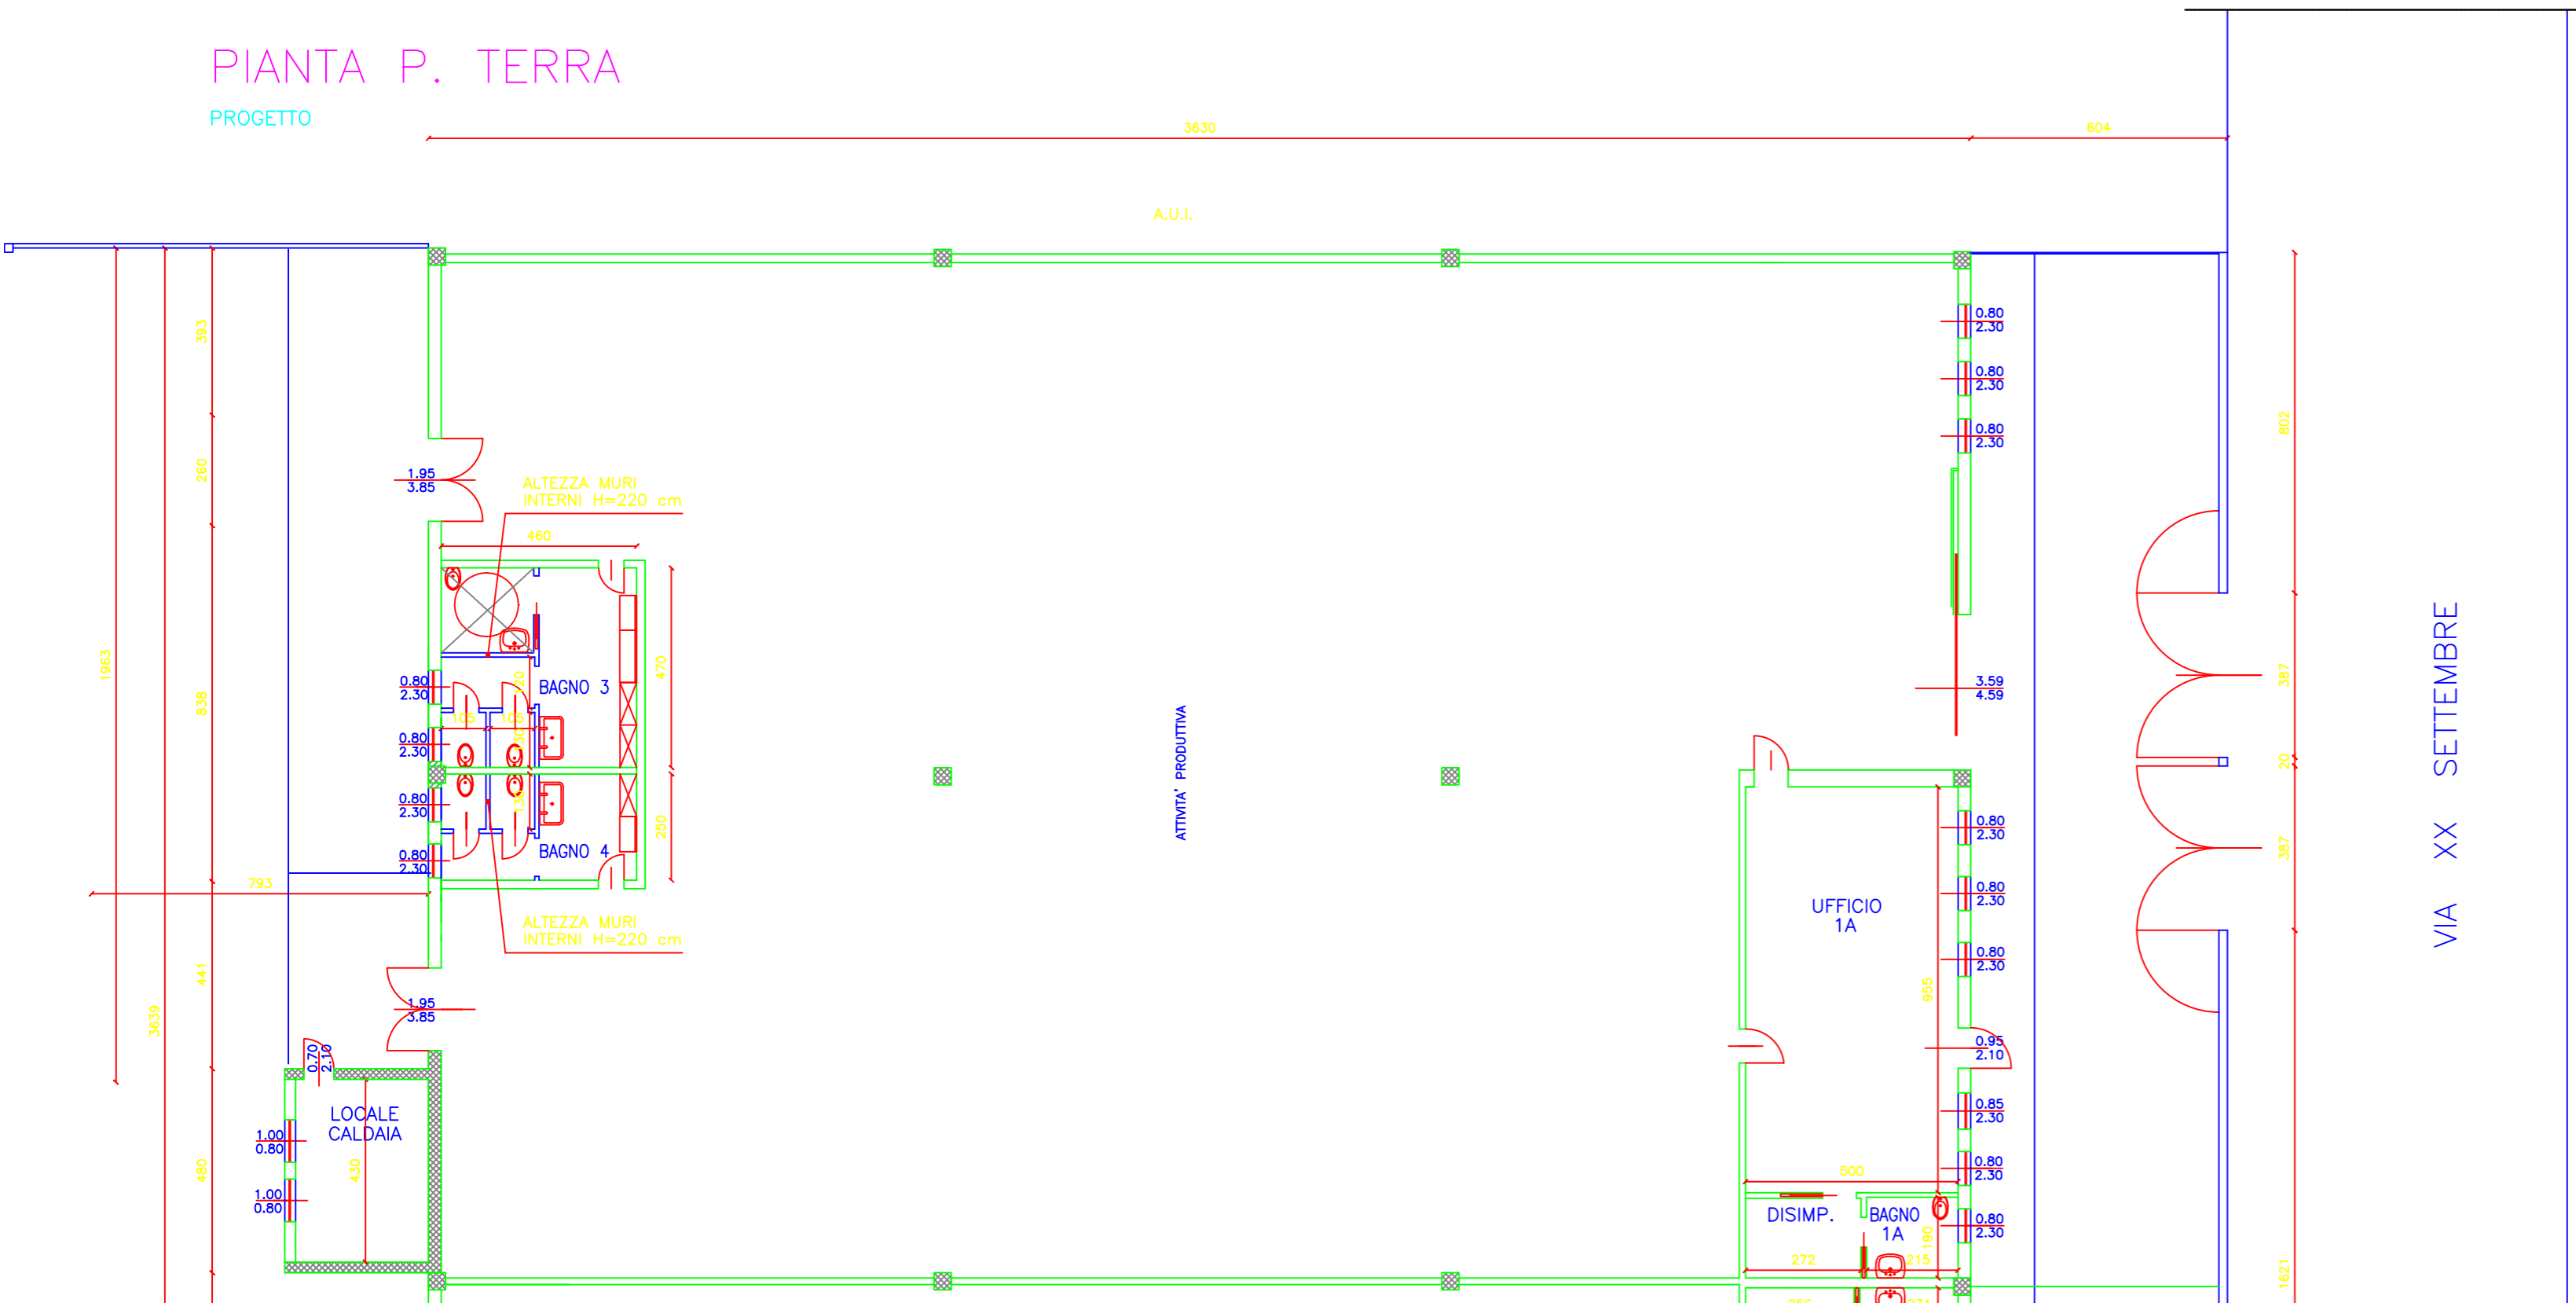

VIA XX SETTEMBRE

REV. 1	14/02/2014 EMISSIONE PER COSTRUZIONE			
1402	committenti	progettista	d.i.	impresa
A1				
Studio Dattling - Domenico Peluso Via Redipaglia 12 - Cesano Boscone (MI) tel./fax. 024580144 studioingpeluso@gmail.com	Grillo Antonino snc Via Sardegna 28 - 20147 Milano (MI)			NAME RECORD 1402AT011
	SCIA PER MODIFICHE INTERNE Via XX Settembre - Garbagnate (MI)			DISEGNATORE R. PELUSO
	Progetto architettonico			14/02/2014 scala 1:100
PROGETTO PIANTA PIANO TERRA CAPANNONE			tav.n.	3

PLOT: PEN1=0.125 - PEN2=0.35 - PEN3=0.7 - PEN4=0.5 - PEN5=0.5 - PEN6=0.7 - PEN7=0.25