


PIANTA P. TERRA 1:200

E' vietata la riproduzione di questo documento senza la preventiva autorizzazione

proprietà'				GRILLO Antonino S.n.c.	
dati catastali					
Cod. Comune	<u>L720</u>	Categoria	<u>D/8</u>	Edificio A1 in Vellezzo Bellini Zona industriale Strada Alzaia 1 A/3 MAPP. 819 pianta Piano terra	
Foglio	<u>3</u>	Classe	<u></u>		
Mappale	<u>819</u>	Consistenza	<u></u>		
Sub	<u></u>	Rendita	euro 3.364,44		
				scala 1: 200	1:2000
				data emissione	maggio 2014

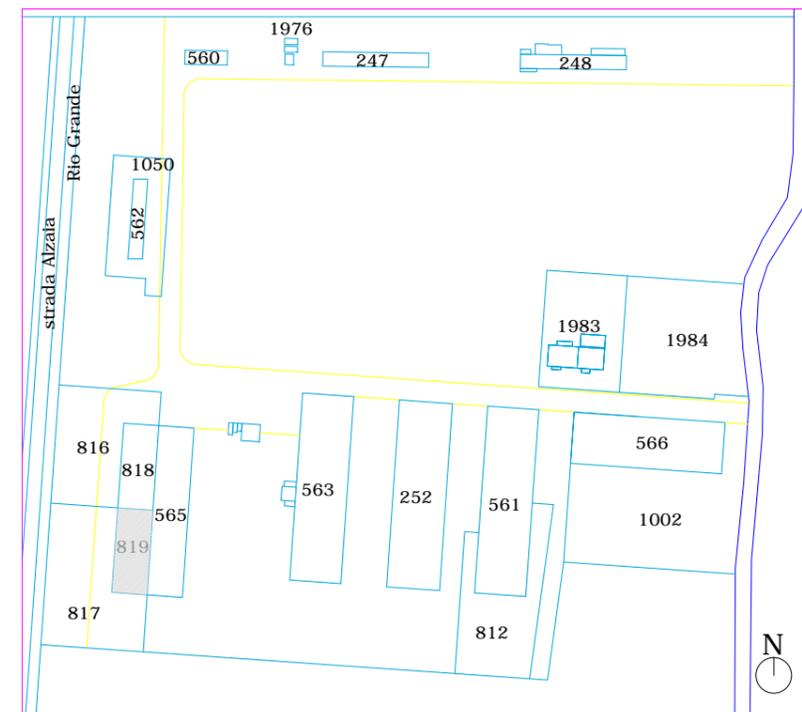

PLANIMETRIA GENERALE scala 1:2000