


PIANTA PIANO TERRA PROGETTO

Sc. 1:100

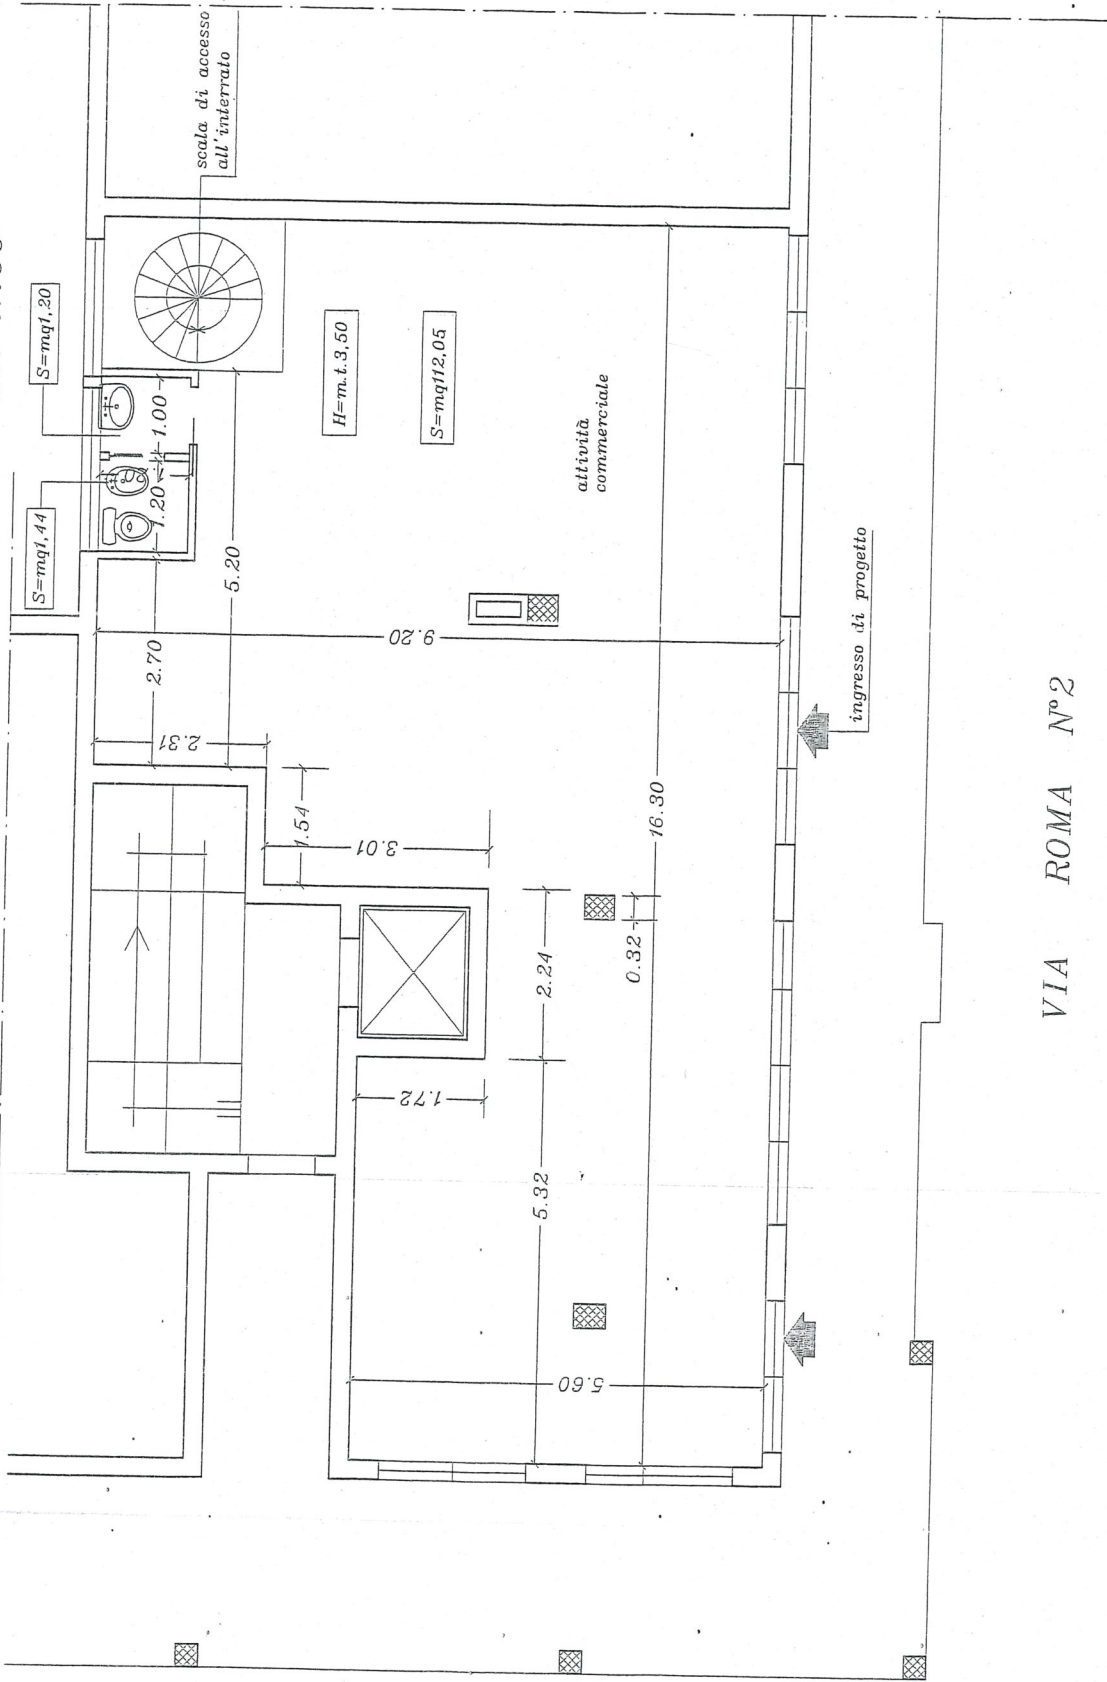

VIA ROMA N° 2

