

**Agenzia del Territorio
CATASTO FABBRICATI**
Ufficio provinciale di
Milano


Dichiarazione protocollo n. 721653 del 16/09/2003
Planimetria di u.i.u. in Comune di Garbagnate Milanese
Via Xx Settembre

Scheda n. 17
Scala 1:200

civ. 25

Identificativi Catastali:
Sezione: 39
Foglio: 75
Particella: 75
Subalterno: 705

Compilata da:
Nazzaro Rocco
Iscritto all'albo:
Geometri
Prov. Milano N. 8218

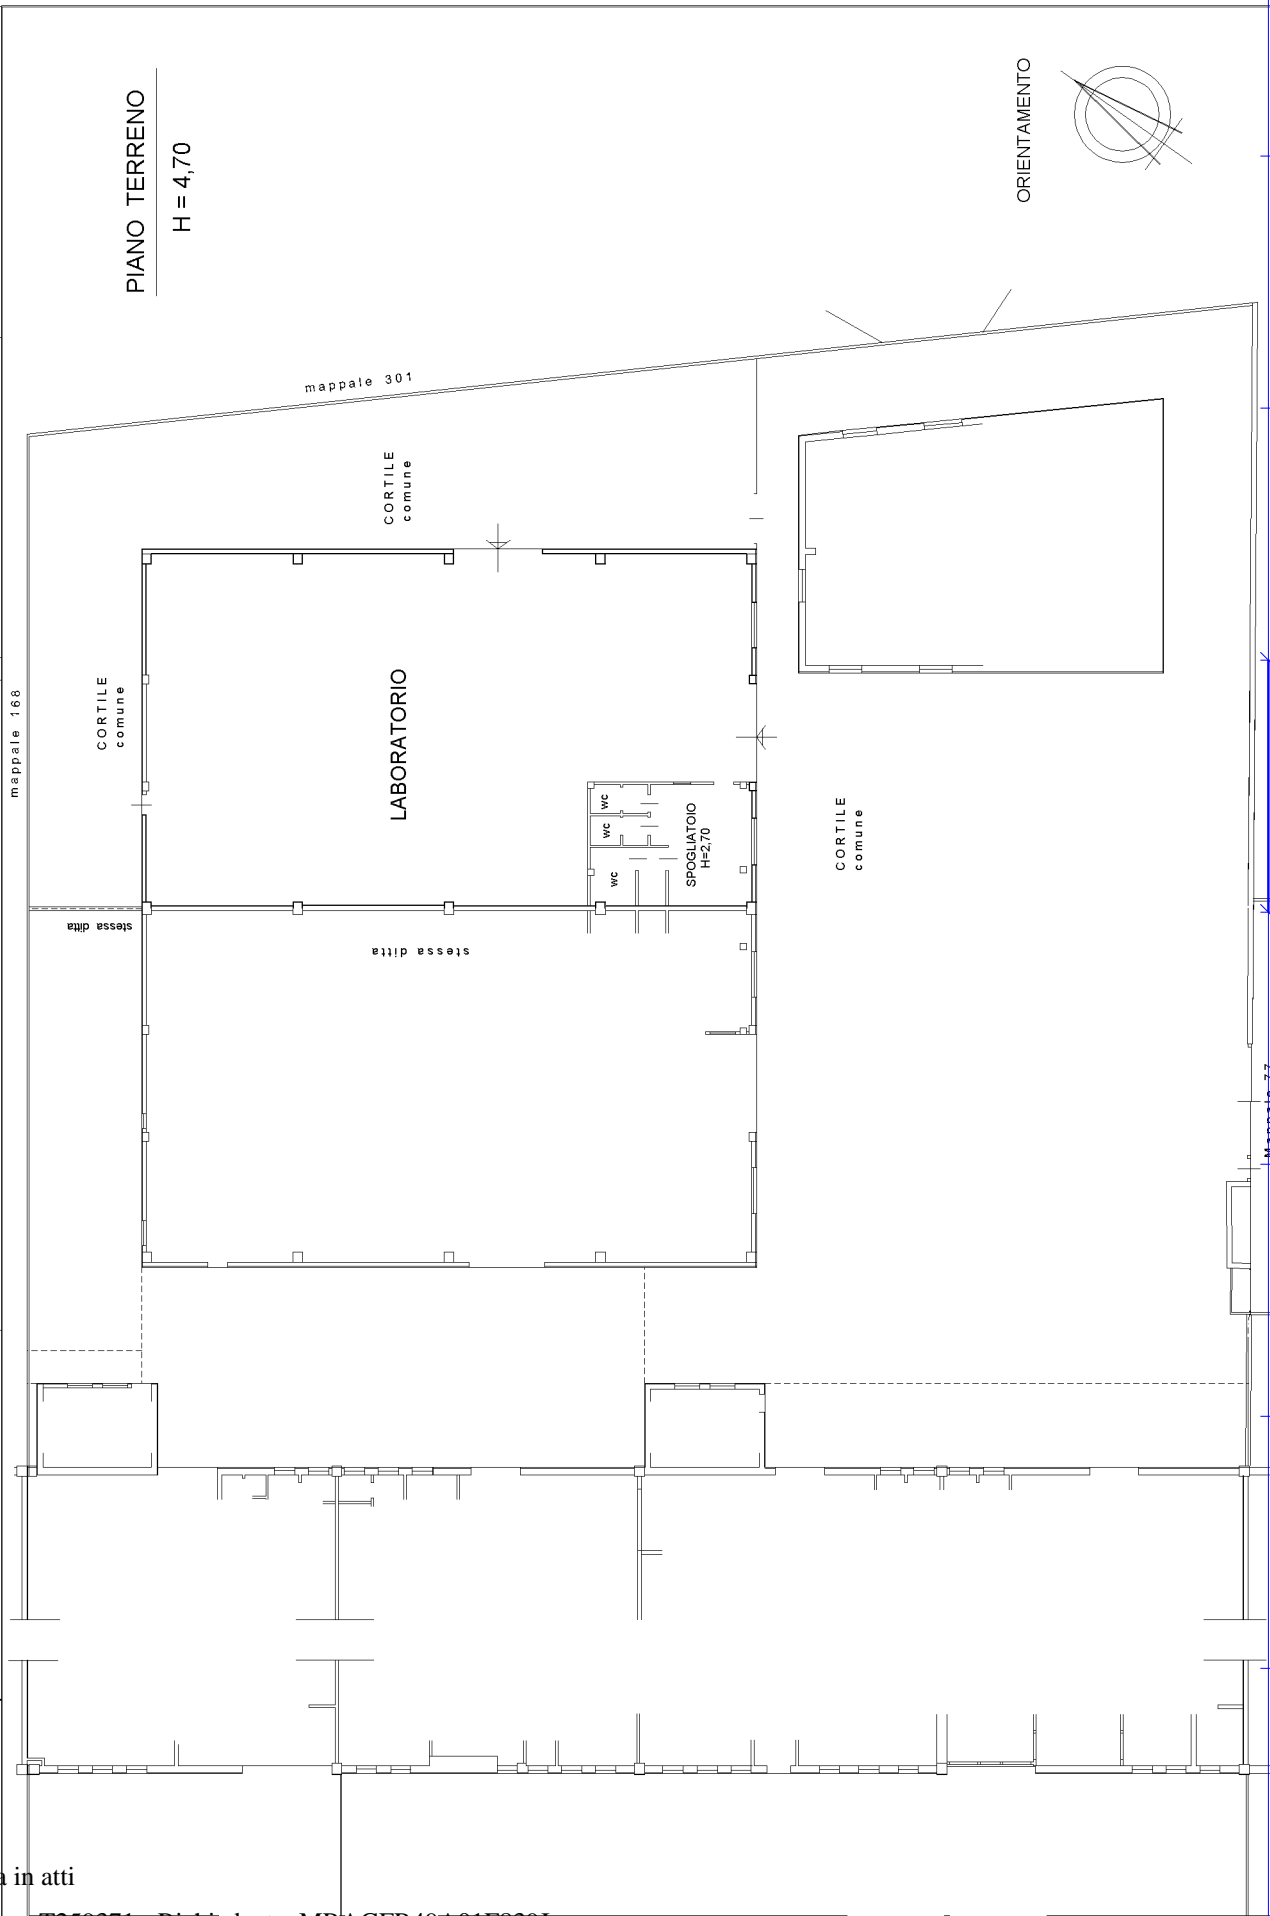

Ultima planimetria in atti