
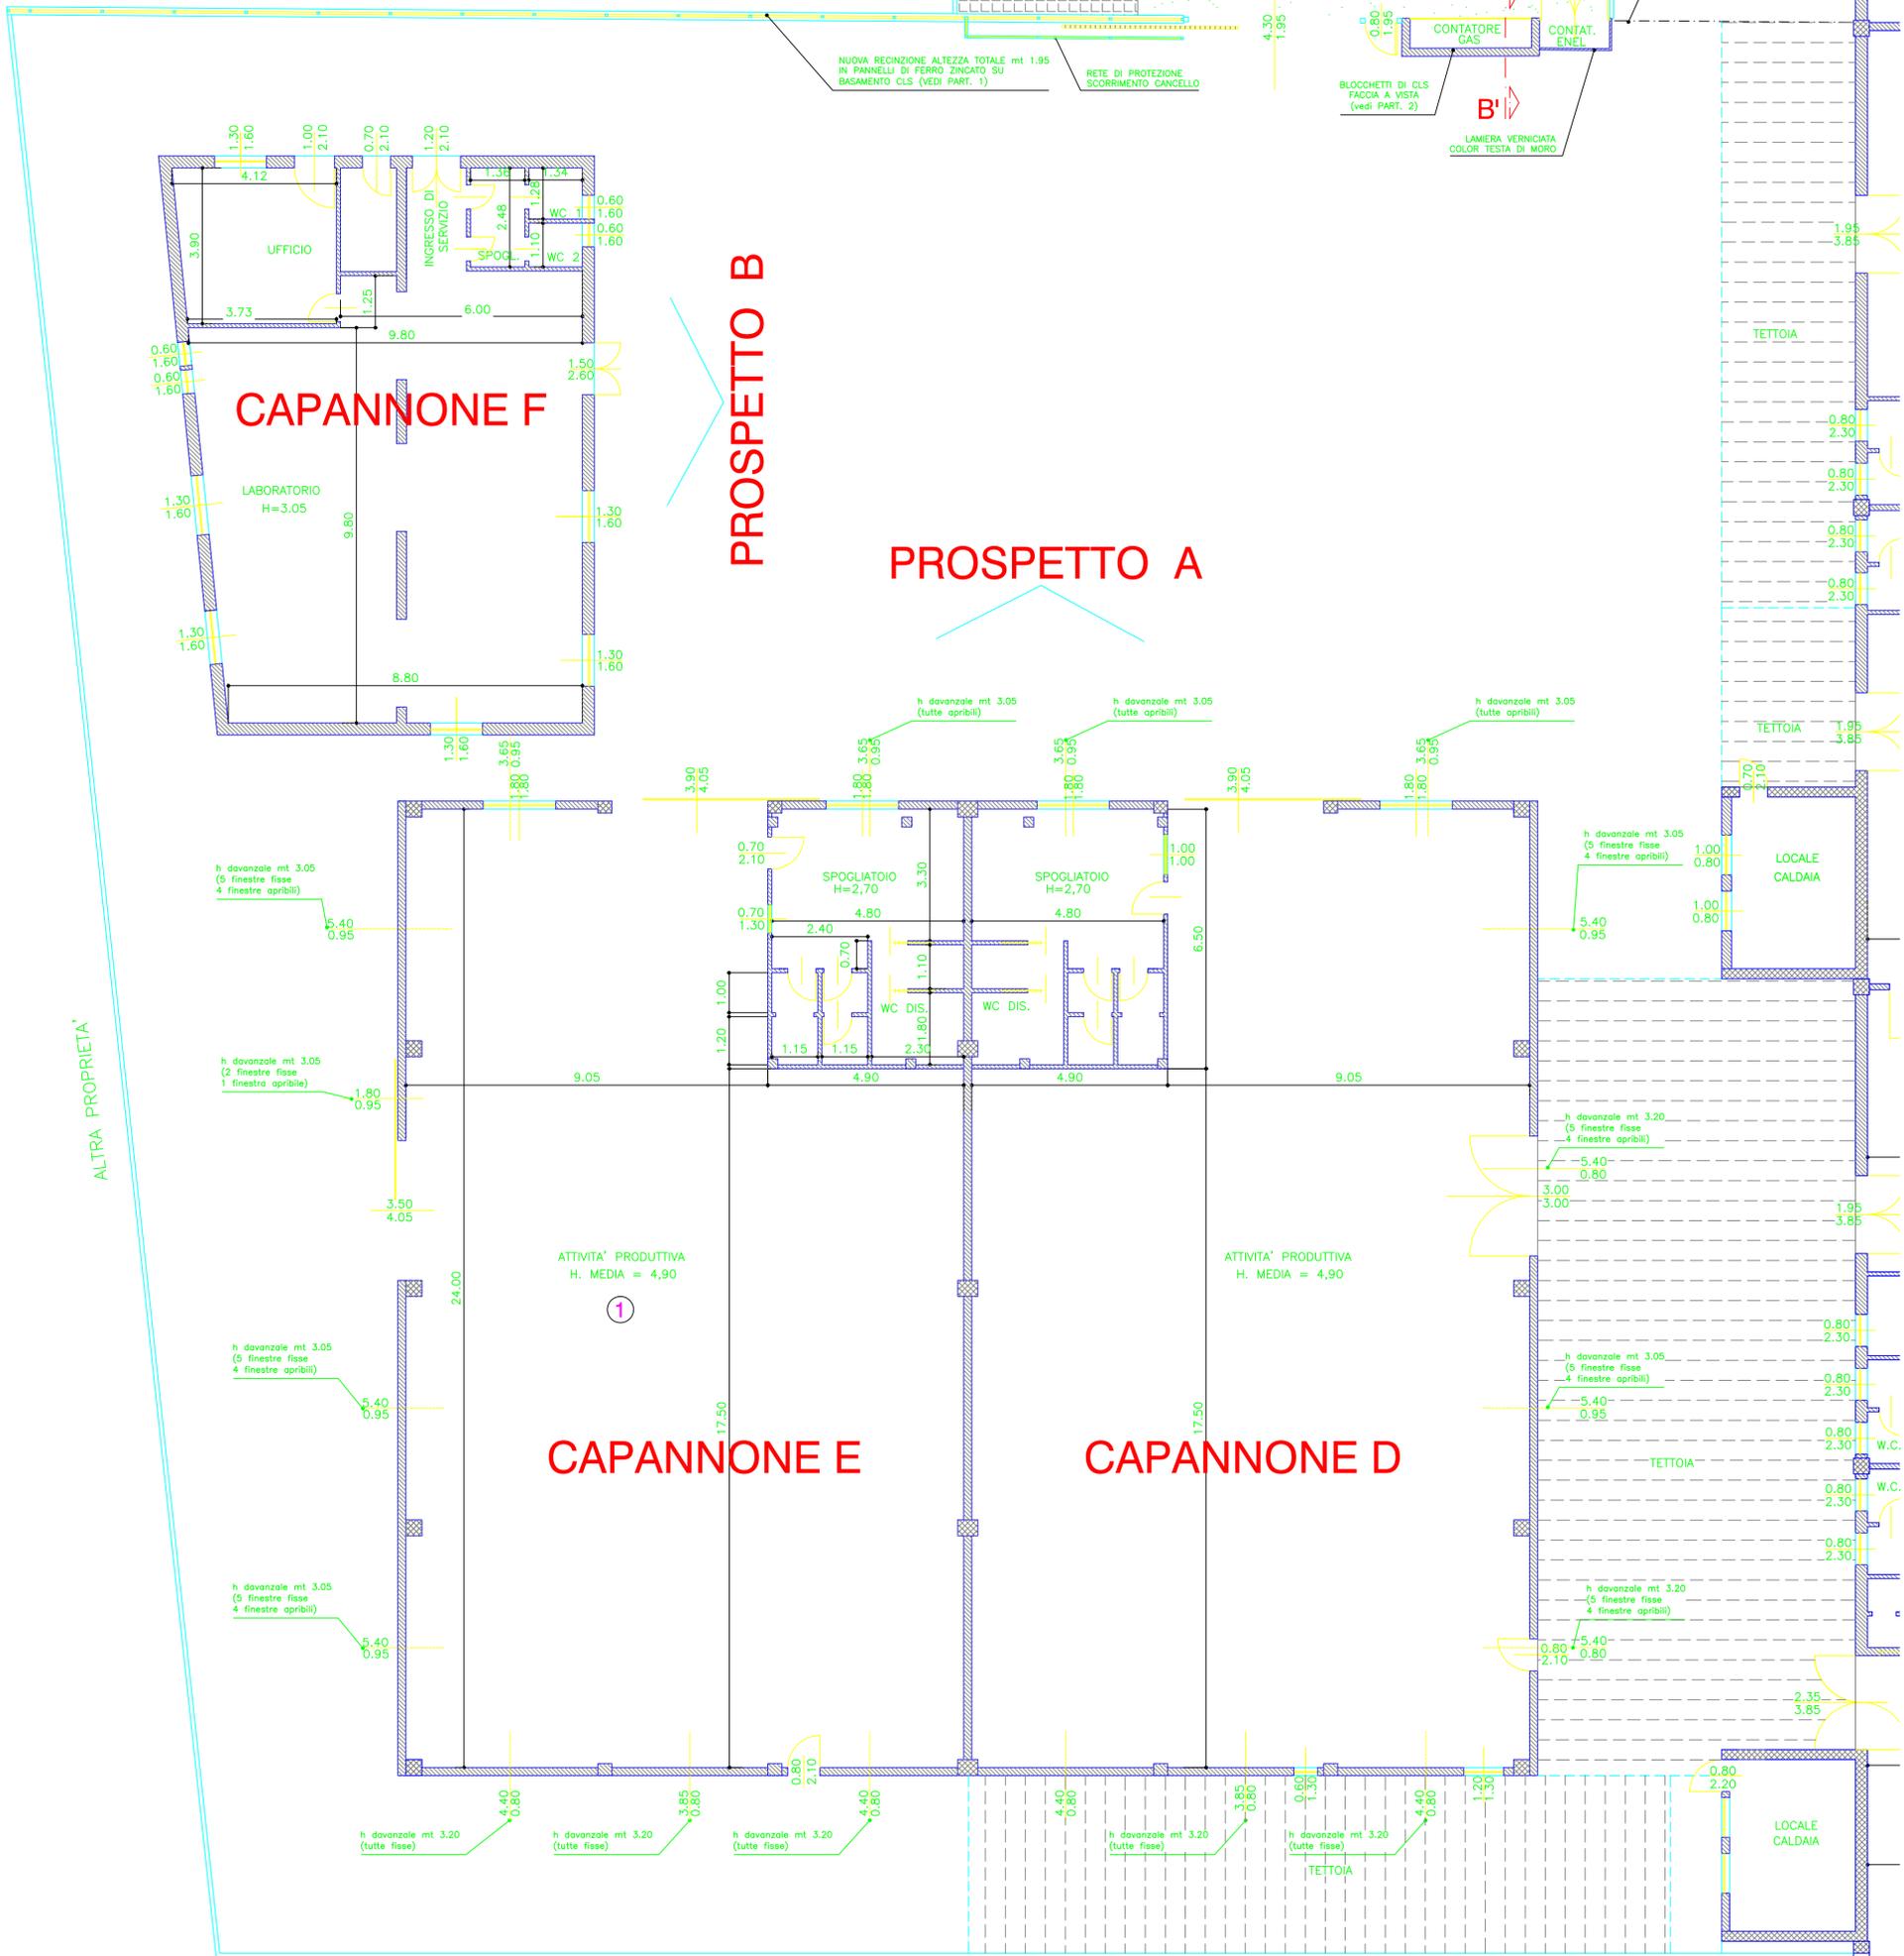


IL PROGETTISTA

IL RICHIEDENTE

A		25/02/03	prima emissione	Sabini
agg.	data	descrizione modifica		disegnatore
committente GRILLO ANTONINO s.n.c. via XX settembre - GARBAGNATE (MI)				
progetto Restauro e Risanamento Conservativo		tav. N. 03		
ROBERTO GALBIA architet 20147 milano - via zurigo, 20 tel. 02 - 416508		titolo Variante alla conces. edilizia n. 38/01 del 02/08/'01		
collaboratori dott. arch. Silvia Sabini Davide Graz		oggetto PROGETTO pianta-prospetto-RAI		
		scala 1:100		
		disegno n. 10_var_03		

E' vietata la riproduzione di questo documento senza la preventiva autorizzazione del progettista

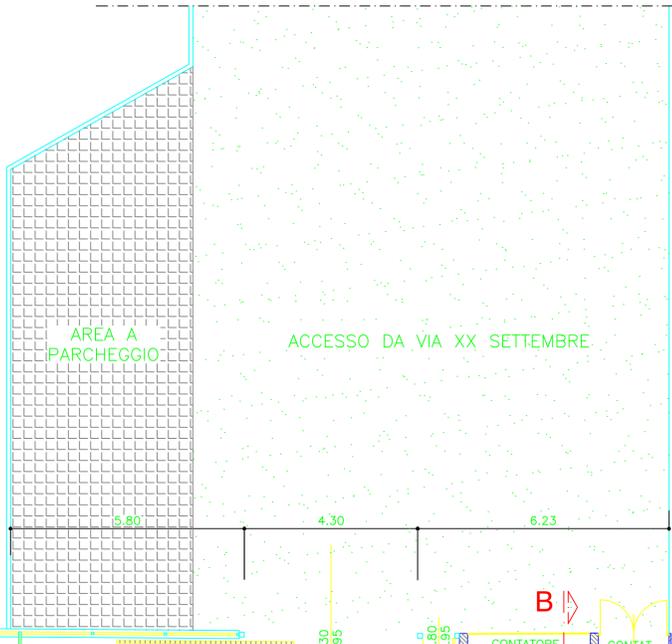

PIANTA