




PIANTA

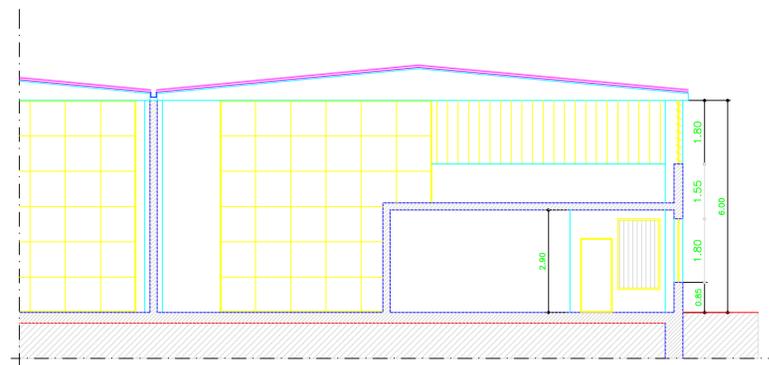

SEZIONE A-A

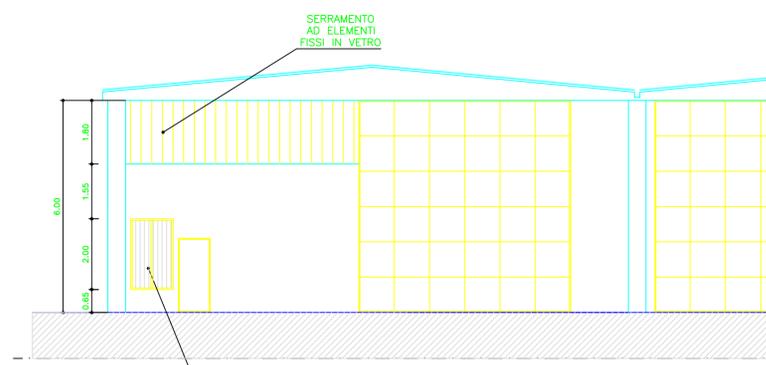

PROSPETTO NORD

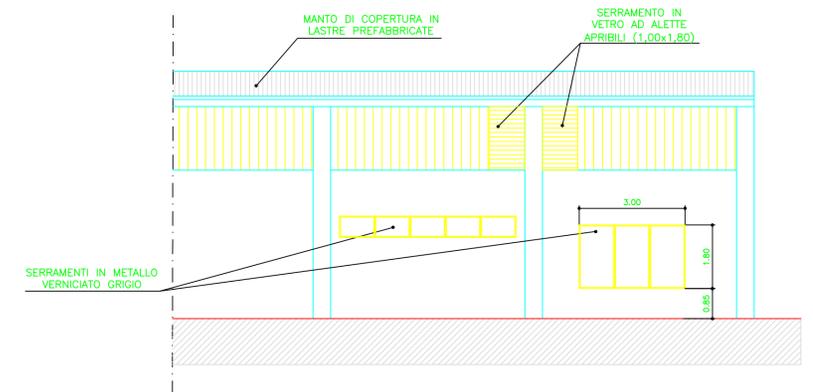

PROSPETTO EST

IL PROGETTISTA

IL RICHIEDENTE

ROBERTO GALBIA architetto 20147 milano - via zurigo, 20 tel. 02 - 416508	committente GRILLO ANTONINO s.n.c. Via Sardegna, 38 - Milano		progetto EDIFICIO IN VELLEZZO B. Mapp. 563 - Opere Interne		tav. N. 3/3
	disegno n.		oggetto PROGETTO pianta-prospetti-sezione		scala 1:100
data febr. '00	agg.	agg.	scala 1:100		